


capvert

INGÉNIERIE

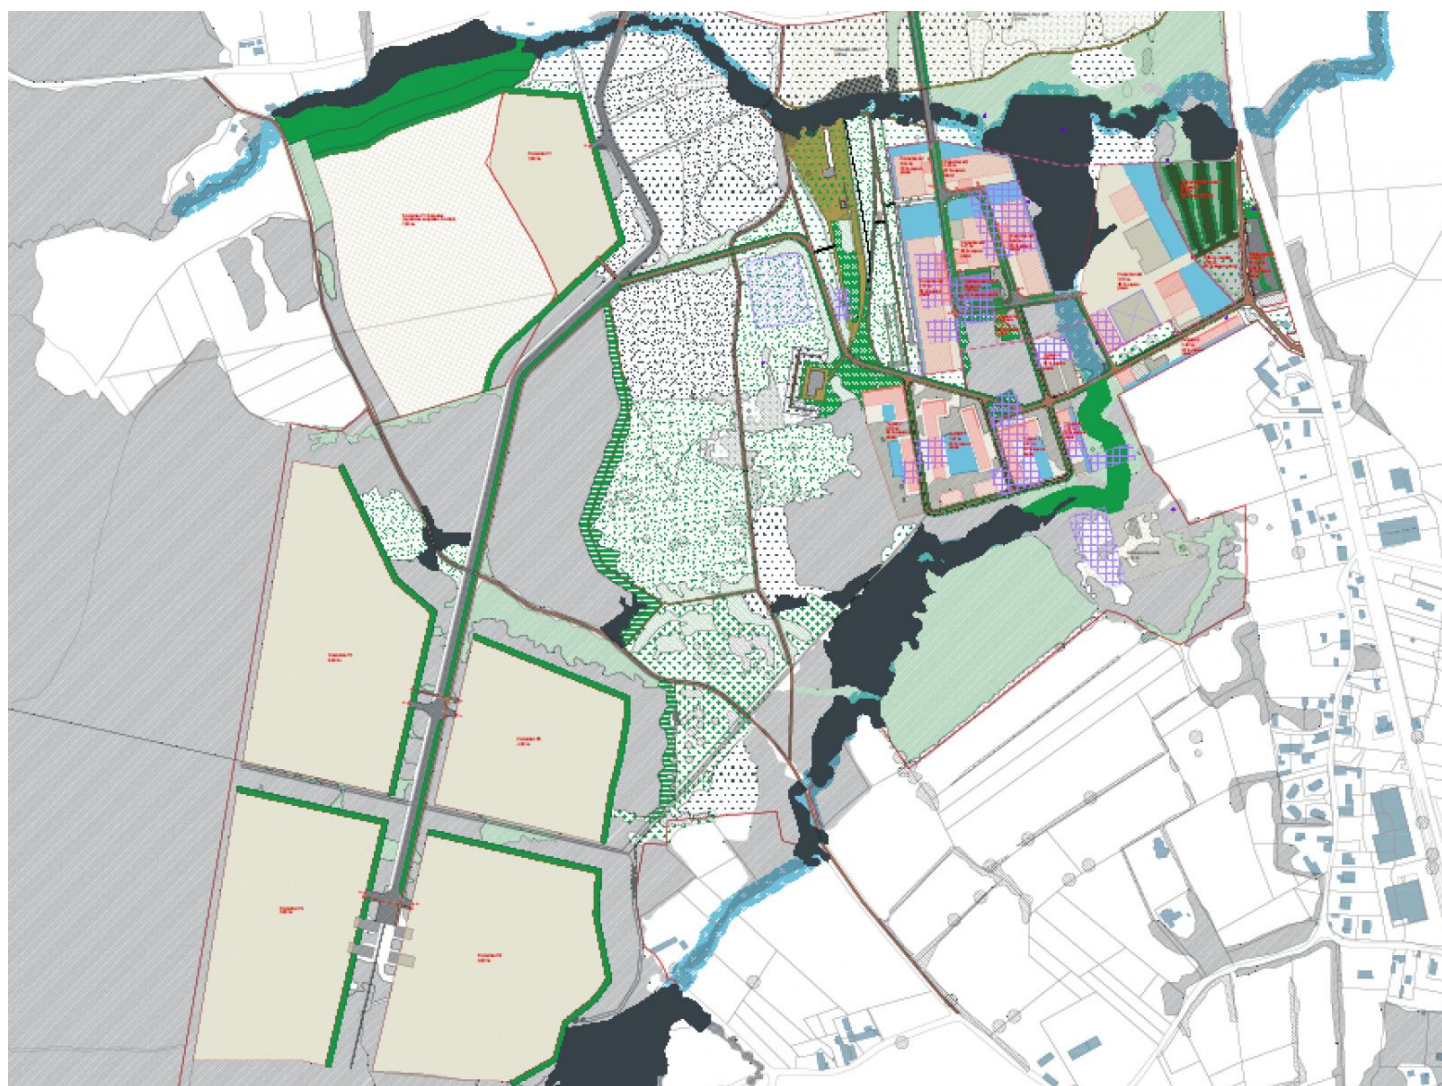

Réaménagement de la friche industrielle de Montpertuis Palazol - Vichy (03)

Etudes 2024/2030 et Réalisation non déterminée

L'ambition de la collectivité est de réindustrialiser le site en installant de nouvelles activités productives (implantations, gabarits, dessertes, ...) dans un contexte largement boisé.

Montant des travaux
20 M€ HT

Maîtrise d'ouvrage
Communauté d'Agglomération Vichy
Communauté

Surface traitée
125 ha

Equipe de maîtrise d'oeuvre
LALU La forme et l'usage (mandataire),
Artelia, Cap vert Ingénierie, Biotec, Jagg, ville
ouverte, Creaspace, Degré

Mission de maîtrise d'oeuvre
Mission de diagnostic, mise à jour du plan de composition. Mission de maîtrise d'œuvre. Études techniques, économie et suivi des travaux de l'ensemble des espaces publics. Prise en charge de la phase diagnostic à la réception des travaux (DIAG-AVP-PRO-ACT-EXE-DET-AOR).
© LALU.